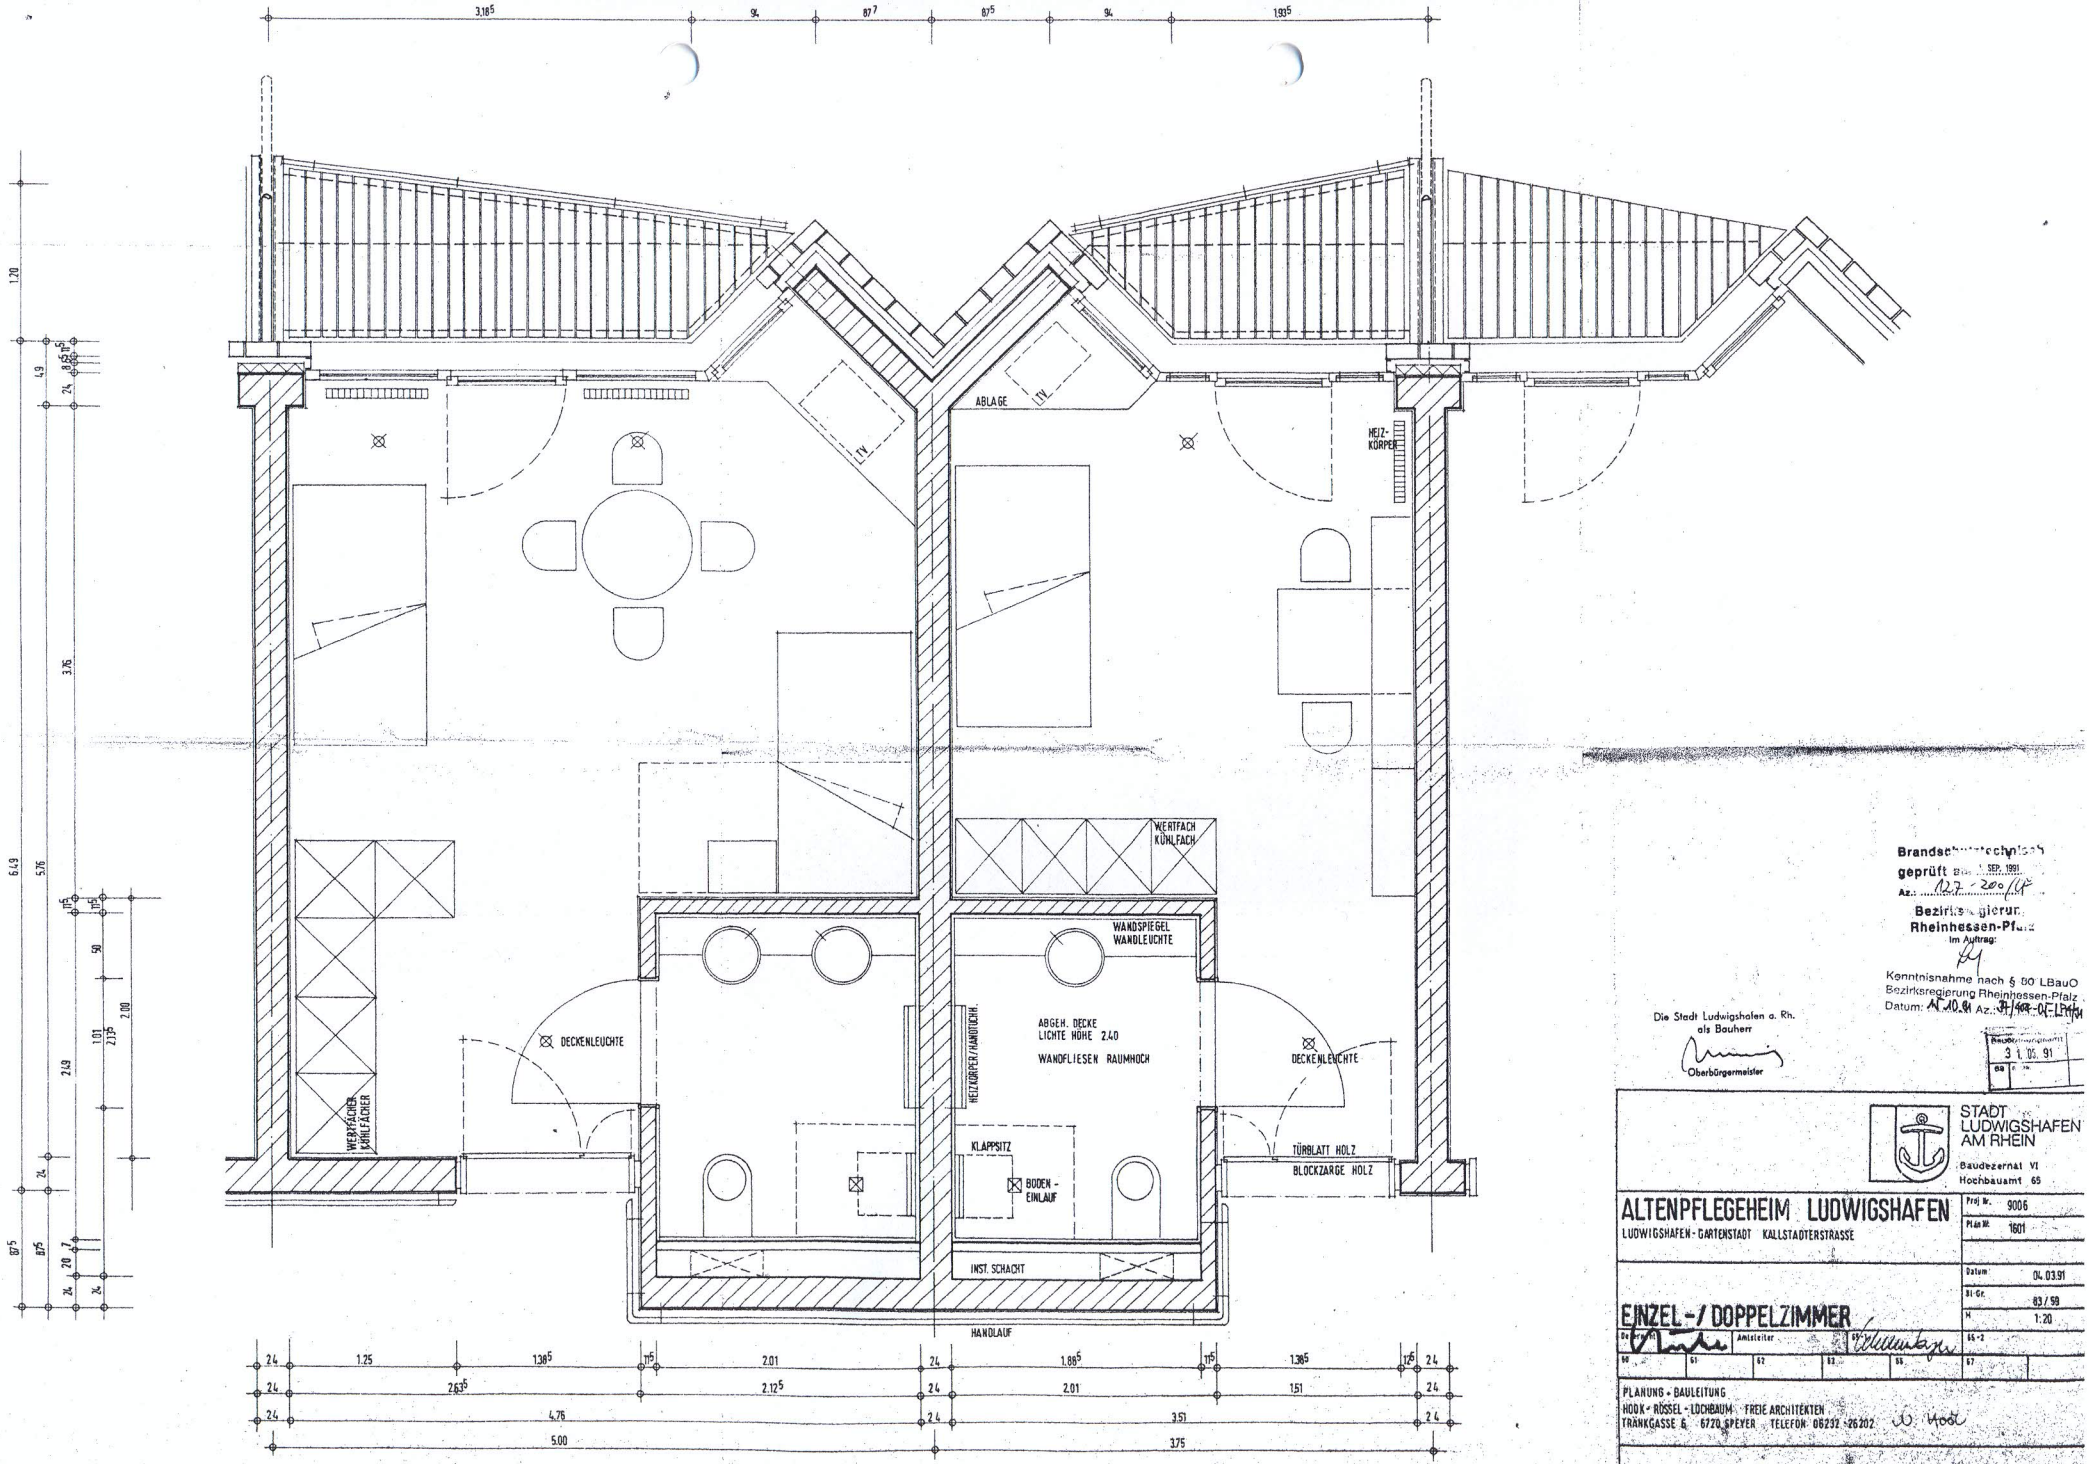

Brandschutztechnisch geprüft Bis: 1. SEP. 1991
Az.: 127-200/14
Bezirksregierung Rheinhessen-Pfalz
Im Auftrag:

Kenntnisnahme nach § 80 LBauO
Bezirksregierung Rheinhessen-Pfalz
Datum: 17.10.91 Az.: 31/464-DE-LP/Ki

Die Stadt Ludwigshafen a. Rh.
als Bauherr
Oberbürgermeister

31. 05. 91

STADT LUDWIGSHAFEN AM RHEIN
Baudezernat VI
Hochbauamt 65

ALTENPFLEGEHEIM LUDWIGSHAFEN

LUDWIGSHAFEN-GARTENSTADT KALLSTADTERSTRASSE

Proj. Nr. 9006
Plan Nr. 1601

EINZEL-/DOPPELZIMMER

Datum: 04.03.91
Bl.-Gr.: 63/59
M: 1:20

Amtsleiter

PLANUNG + BAULEITUNG
HOOK + RÖSSEL - LOCHBAUM FREIE ARCHITEKTEN
TRANKGASSE 6 6720 SPEYER TELEFON 06232-26202